


# СХЕМА РАСПОЛОЖЕНИЯ МЕСТ

(ВСЕГО 3173 мест)

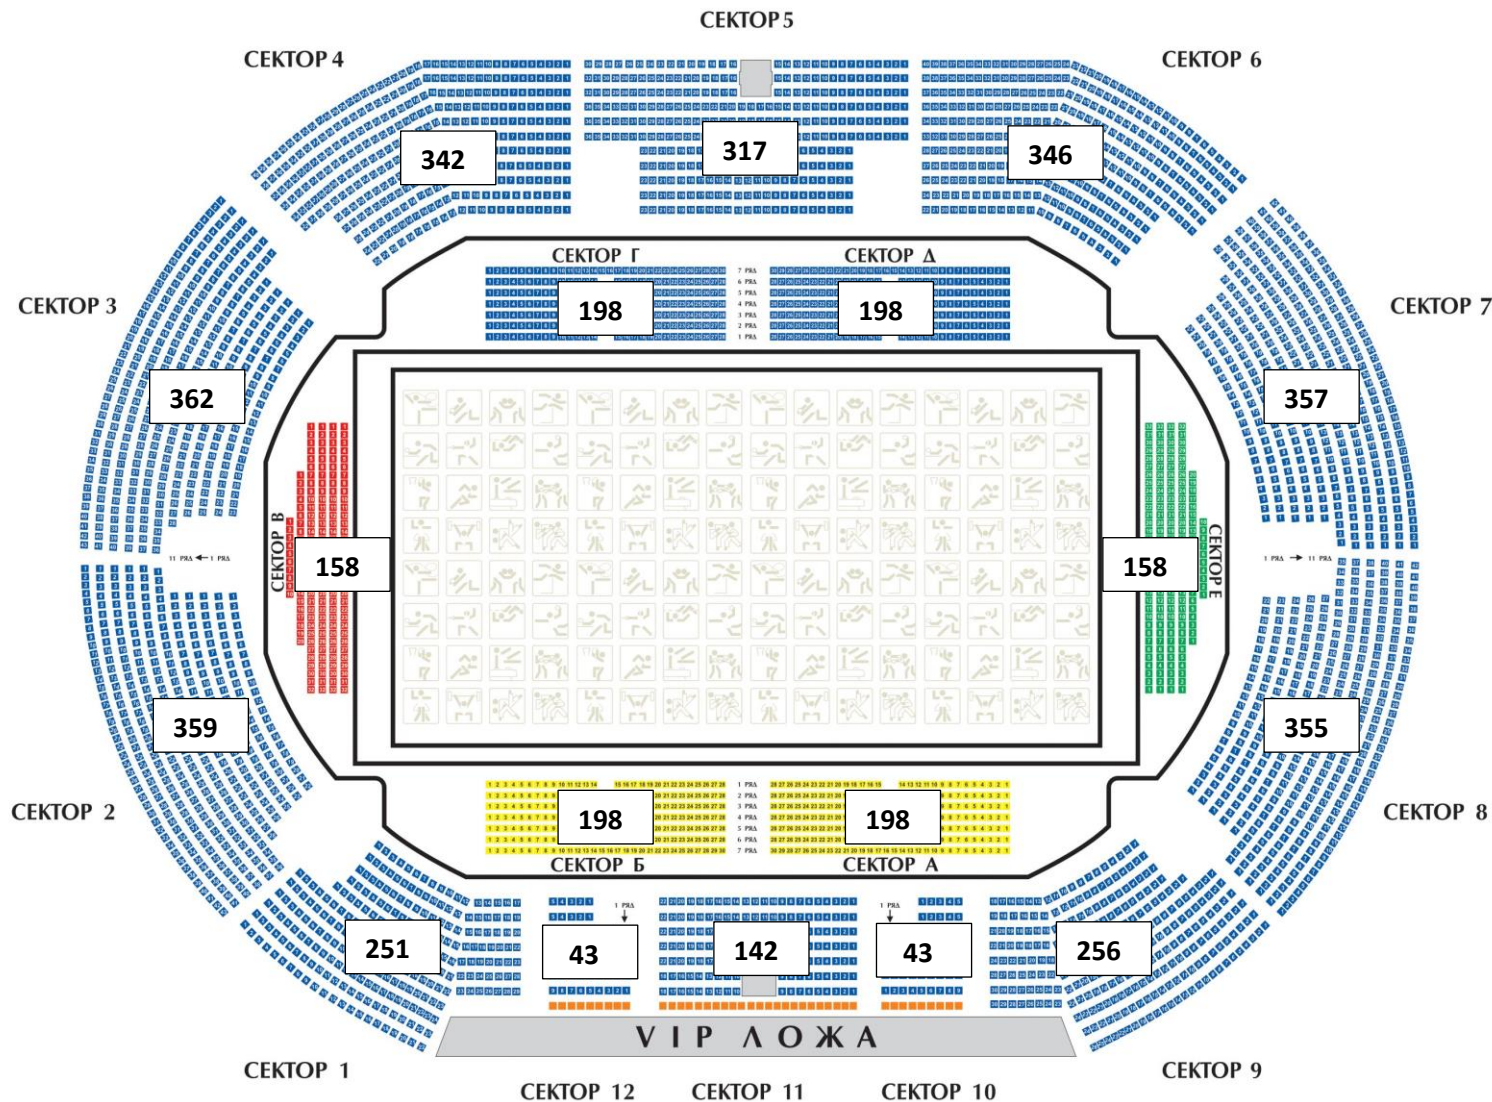

■ - Места для служебного пользования